



SOFIEGADE

43

45

47

49

Plantekasser med bænke

Plantekasse med bæk

DRONNINGENSGADE

P 20

Eks. cykelparkering

P 4

Plantekasser med bænke

Plantekasser med bænke

34

42



- Projektområde
- Beplantning
- Fortov
- Eksisterende overkørsel

BYLIVSGADEPULJEN 2026 - DRONNINGENSGADE

Indre By
Projektforslag

BILAG 4A





--- Projektområde

Københavnerbænk

Beplantning

Eksisterende træ (1 stk. indenfor projektområdet)

Fortov Eksisterende overkørsel


BYLIVSGADEPULJEN 2026 - GORMSGADE

Nørrebro

Projektforslag

BILAG 4B



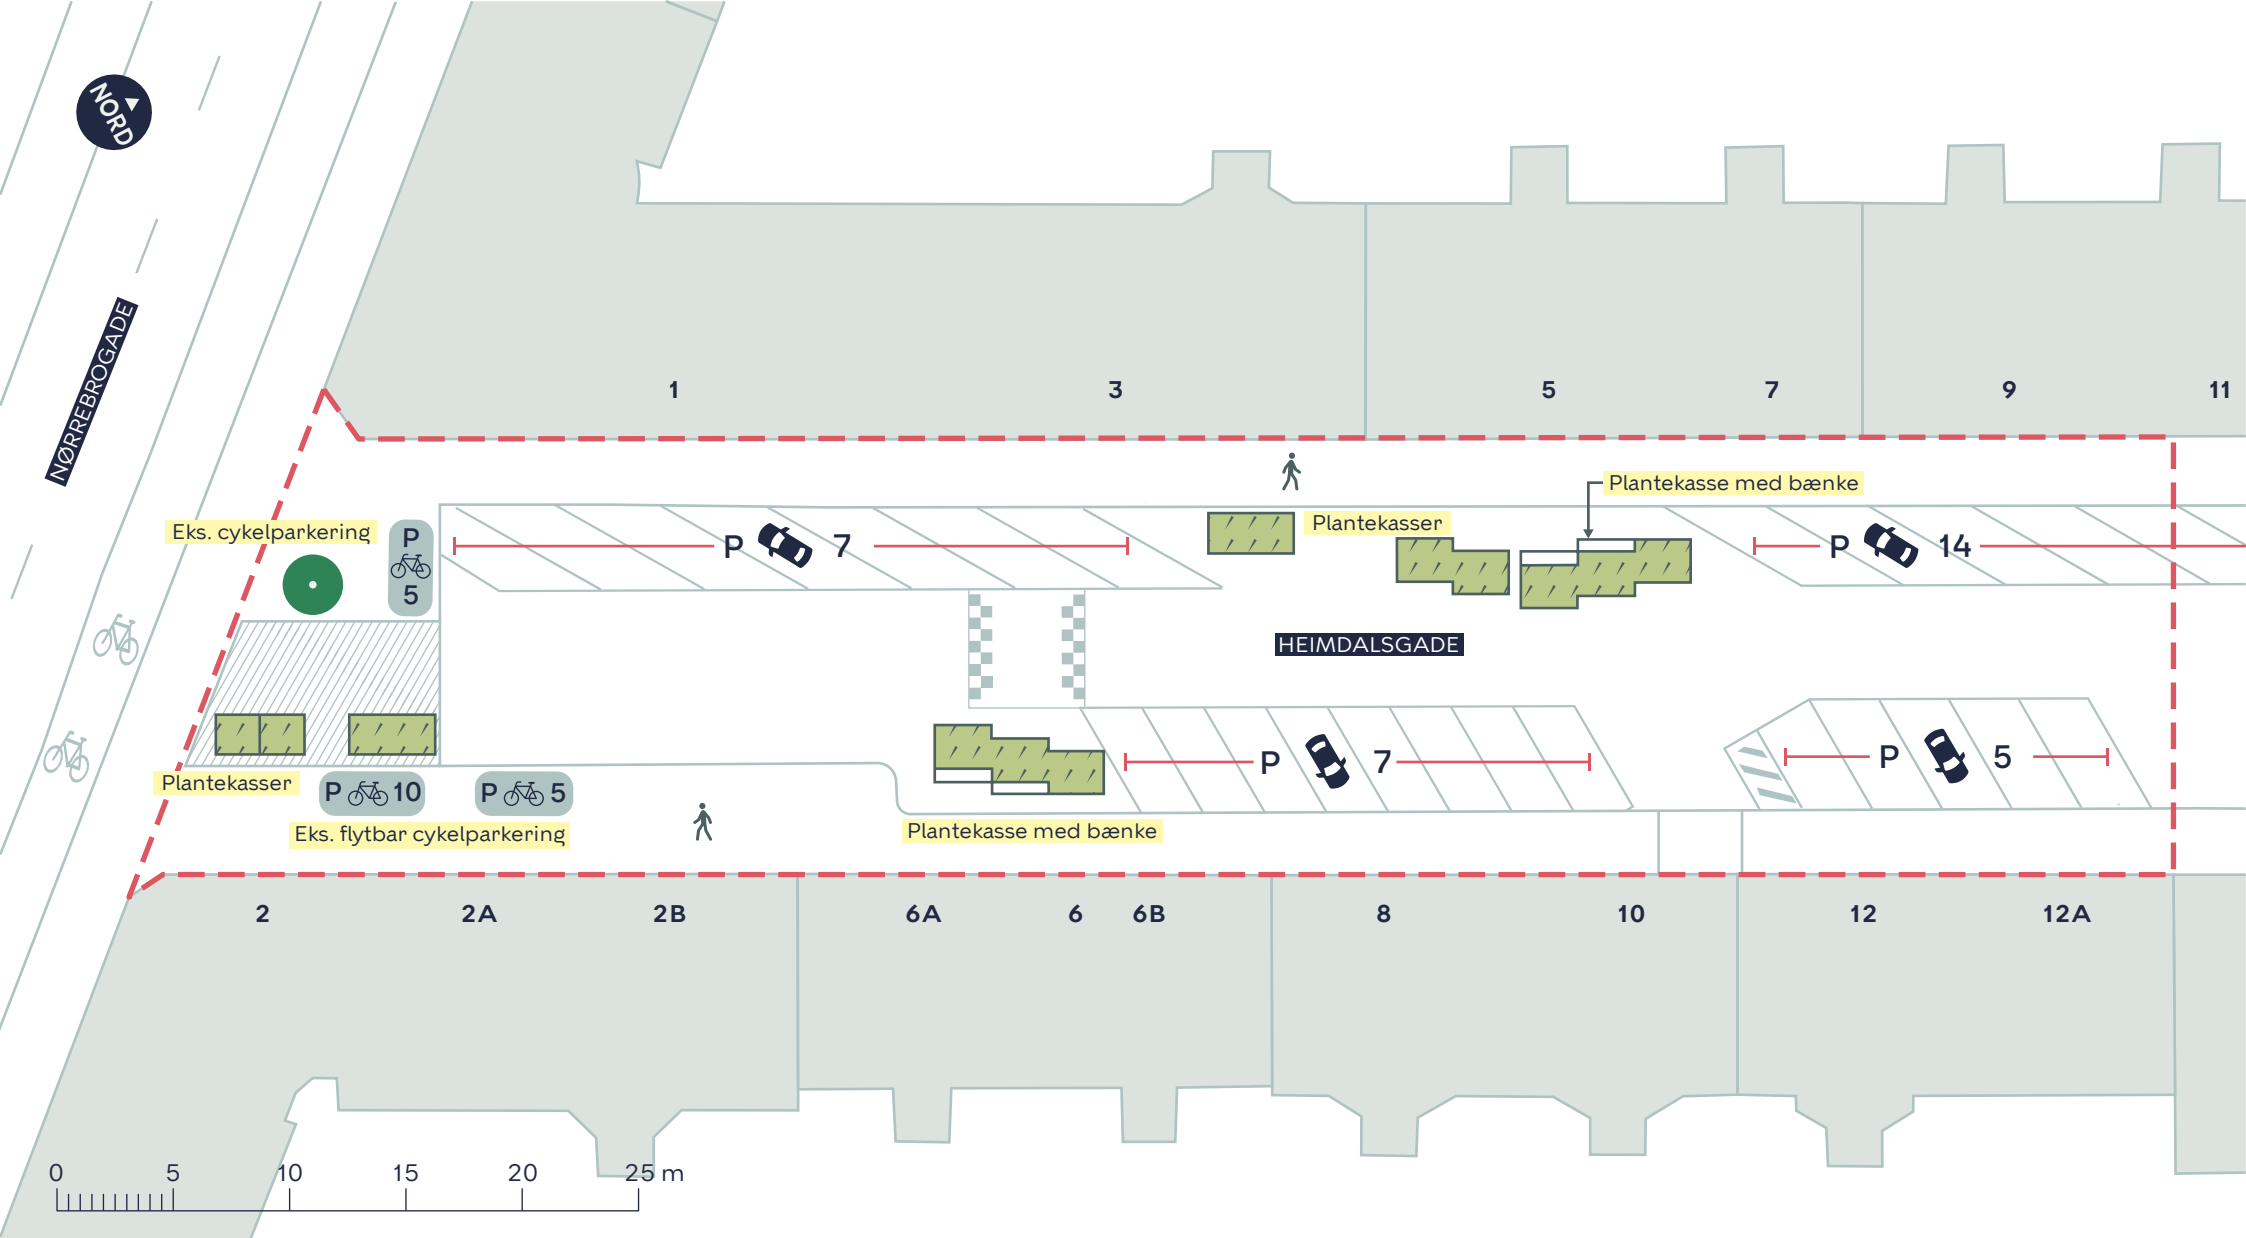

--- Projektområde

Beplantning

● Eksisterende træ (1 stk. indenfor projektområdet)

☺ Fortov


//// Eksisterende overkørsel

BYLIVSGADEPULJEN 2026 - HEIMDALSGADE

Nørrebro
Projektforslag

BILAG 4C



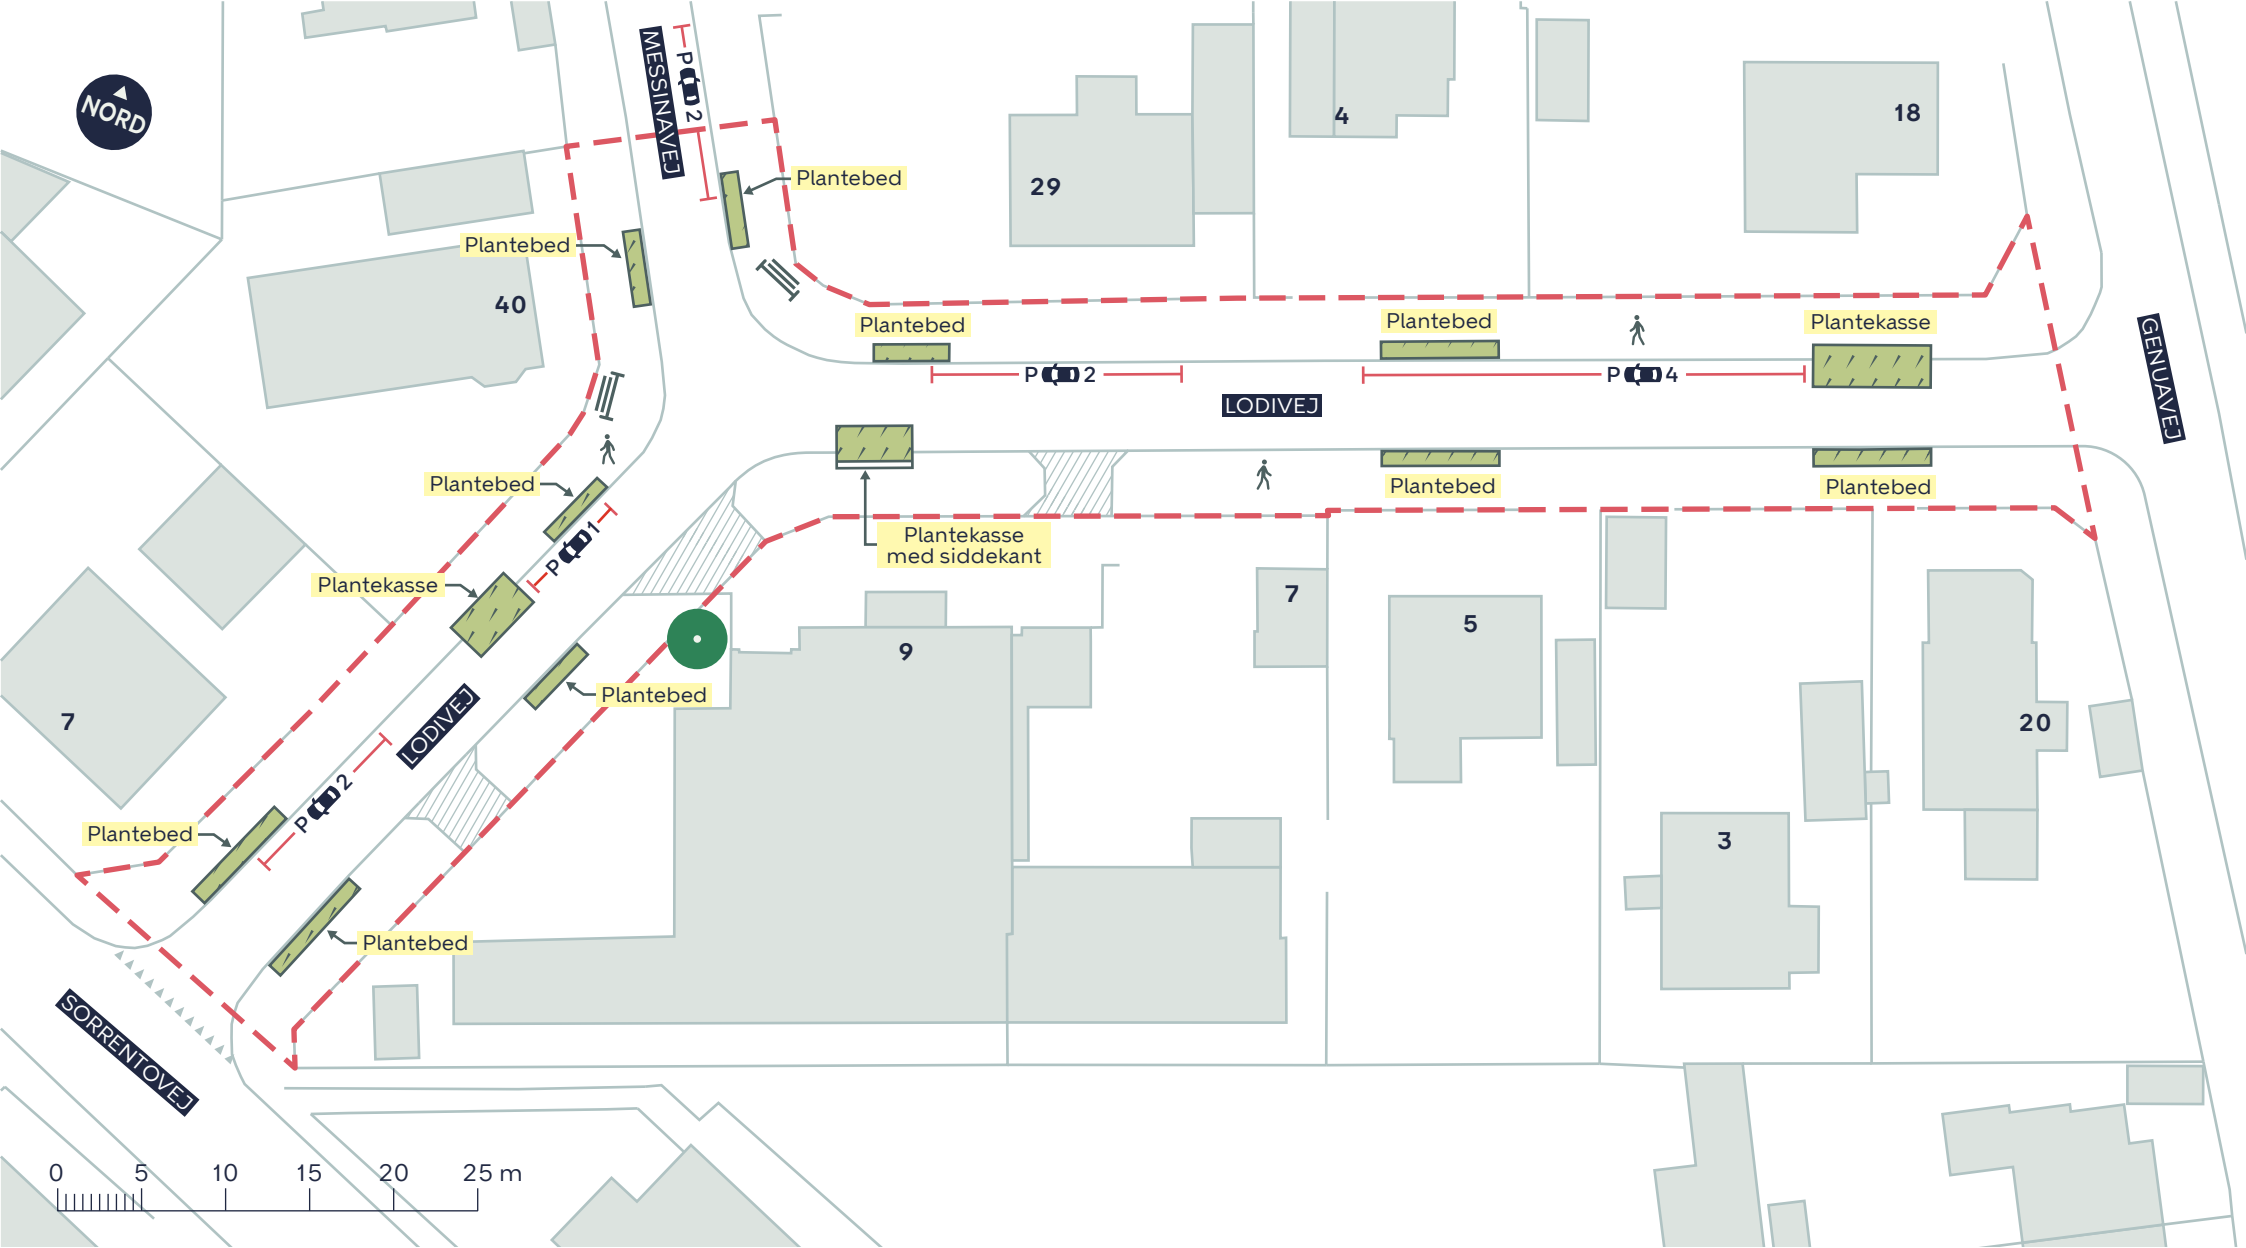

--- Projektområde

 Københavnerbænk

 Beplantning

 Eksisterende træ

 Fortov

 Eksisterende overkørsel

BYLIVSGADEPULJEN 2026 - LODIVEJ

Amager Øst

Projektforslag

BILAG 4D





NØRREBROGADE

68

68A

Eks. cykelparkering

Plantekasser med bænke



NØRREBROGADE



Plantekasser med bænke



66A

66B

0 5 10 15 20 25 m

--- Projektområde

 Københavnerbænk

 Beplantning

 Eksisterende træ (1 stk. indenfor projektområdet)

 Fortov  Eksisterende overkørsel


BYLIVSGADEPULJEN 2026 - NØRREBROGADE

Nørrebro

Projektforslag

BILAG 4E



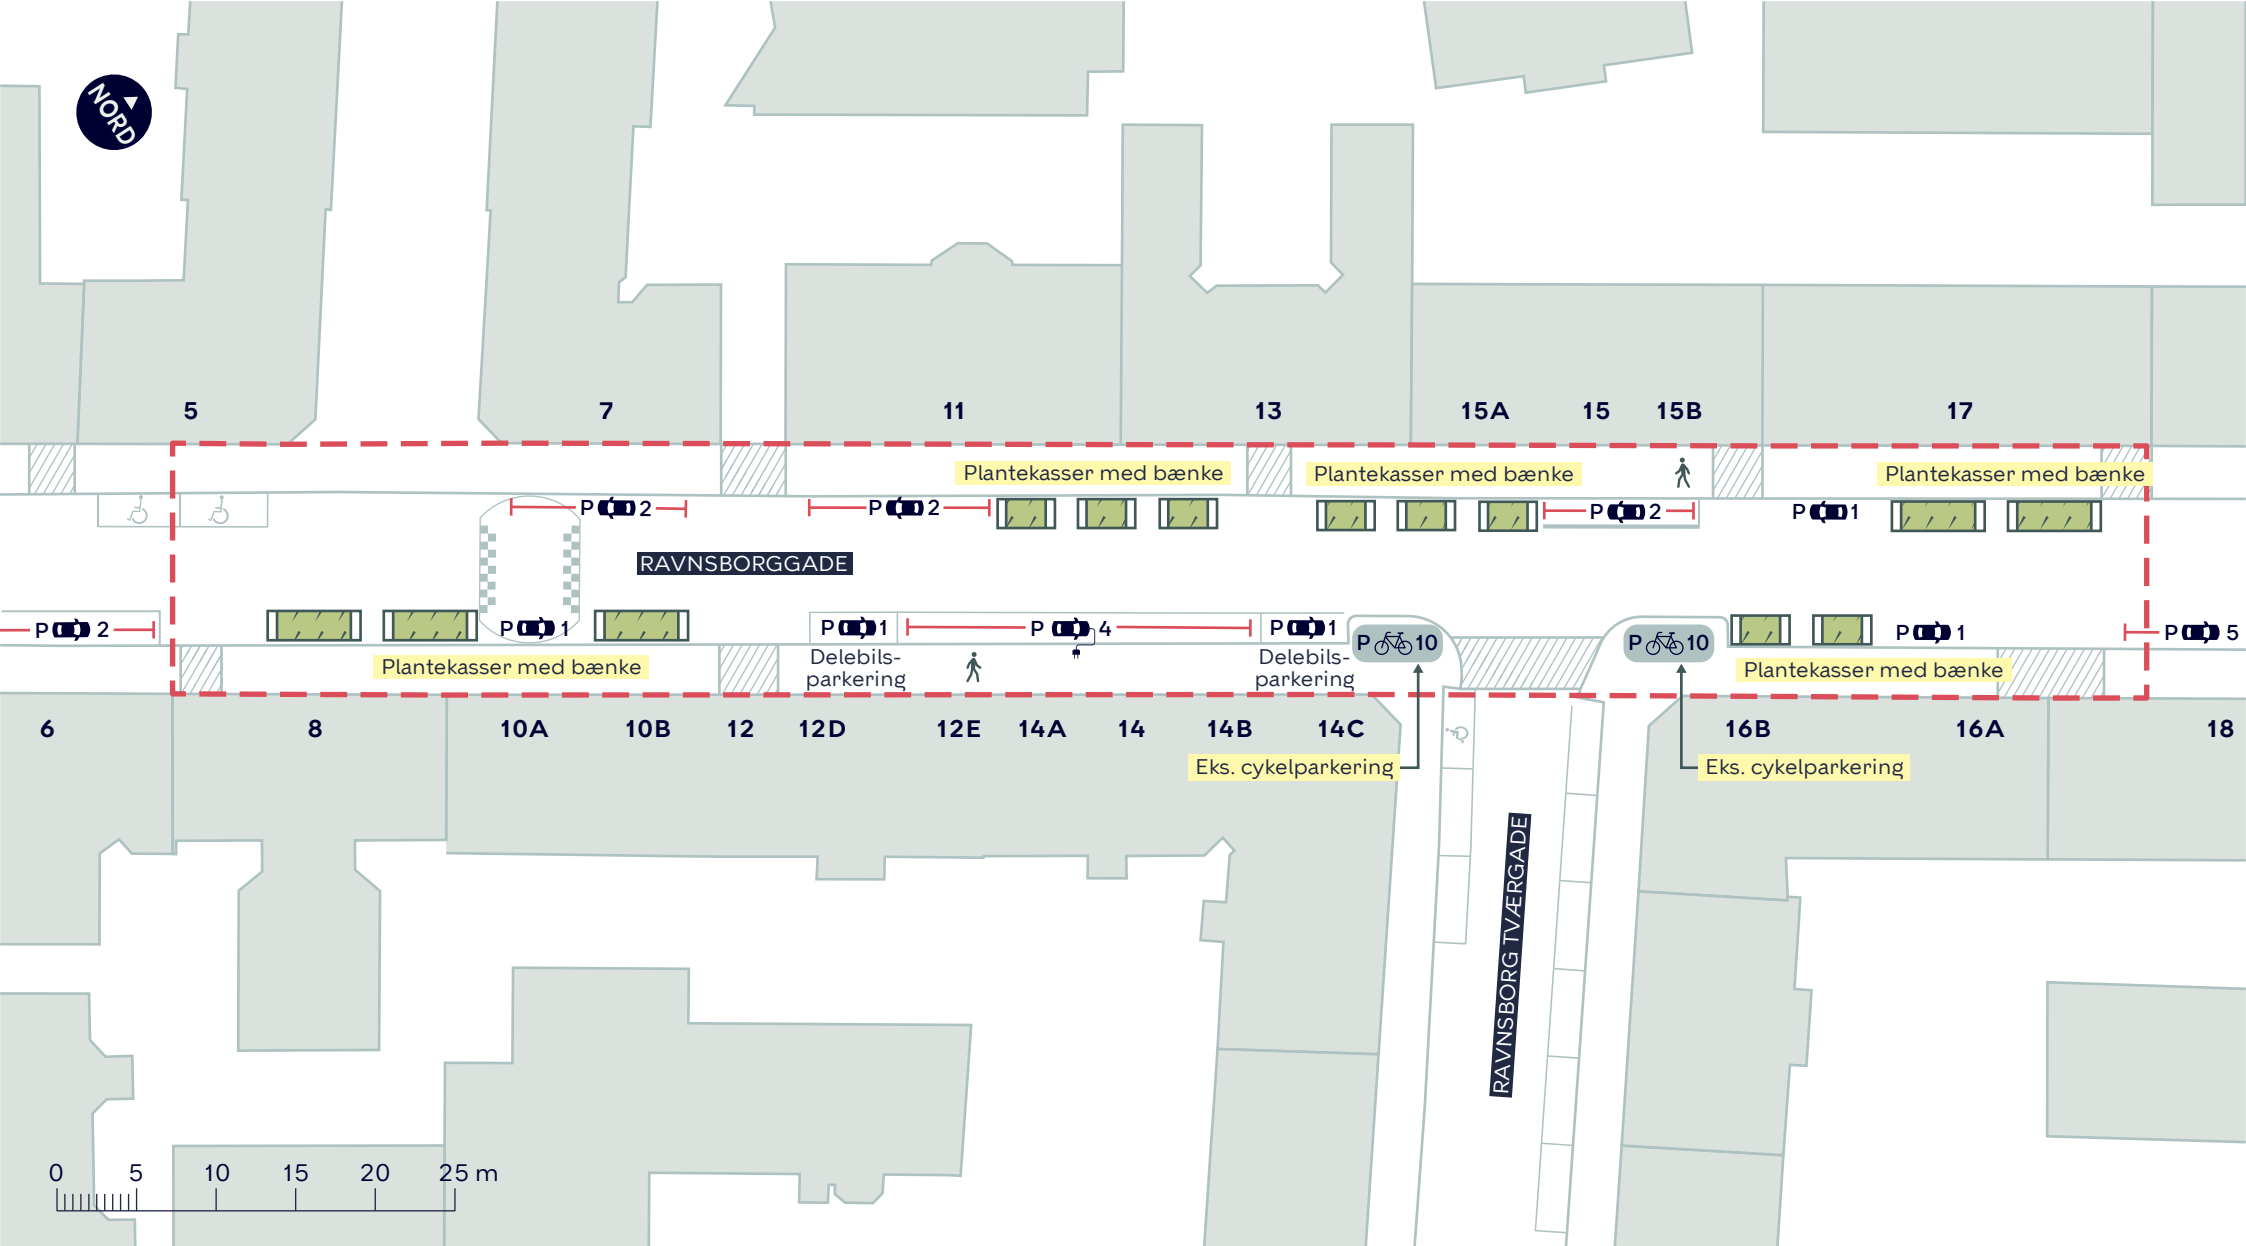


- - - Projektområde
- Beplantning
- Fortov
- Eksisterende overkørsel

BYLIVSGADEPULJEN 2026 - RAVNSBORGGADE

Nørrebro
Projektforslag

BILAG 4F



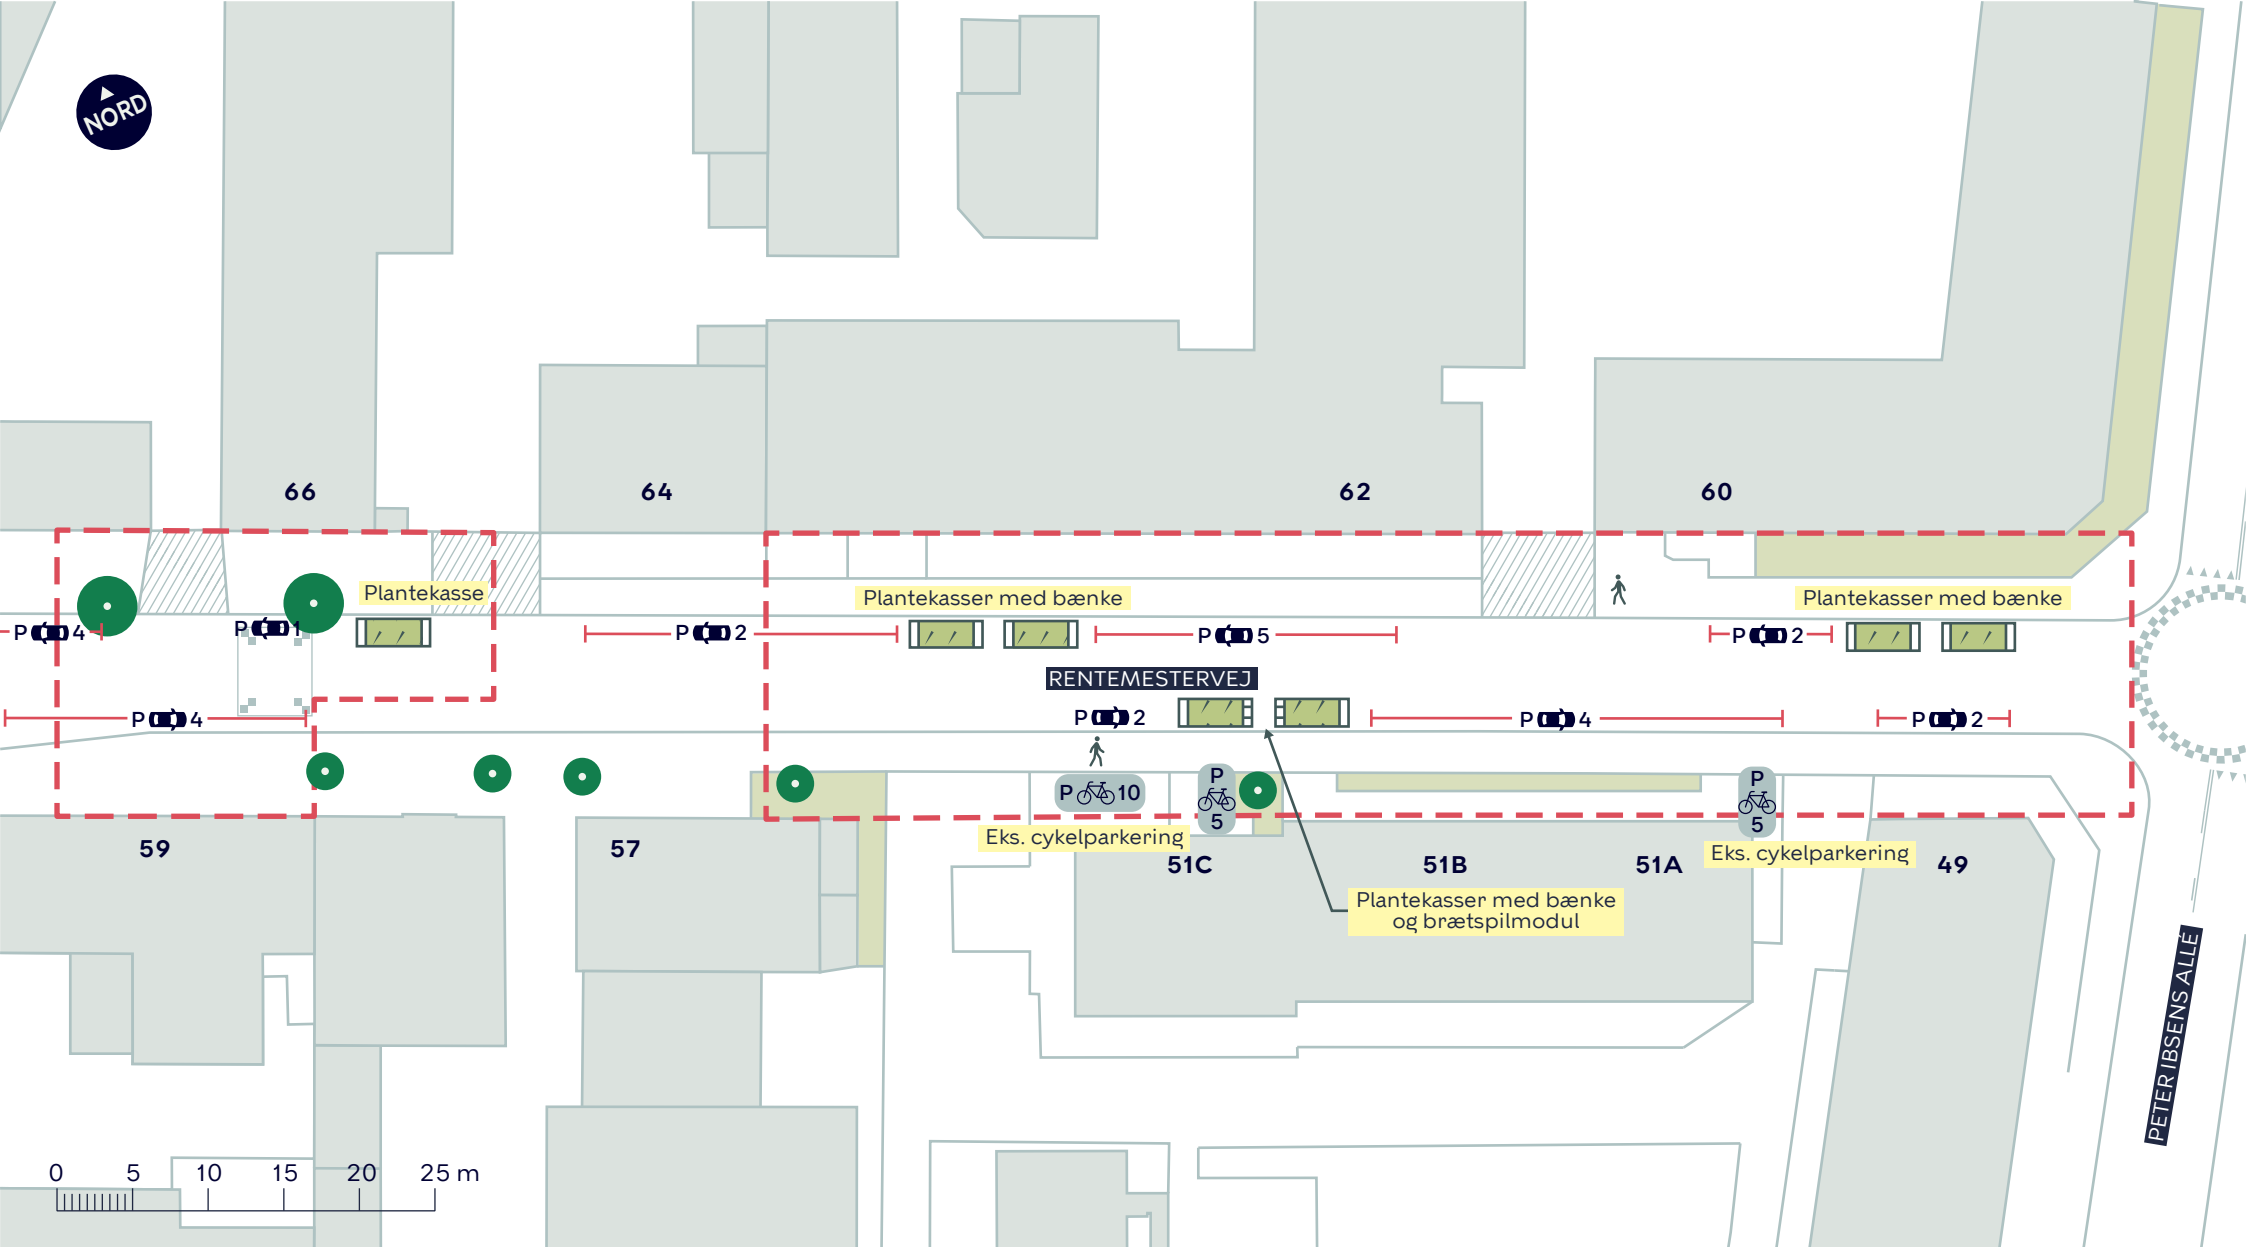

--- Projektområde

Beplantning

● Eksisterende træ (4 stk. indenfor projektområdet)

Fortov

//// Eksisterende overkørsel

BYLIVSGADEPULJEN 2026 - RENTEMESTERVEJ

Nørreport
Projektforslag

BILAG 4G

